



平面図

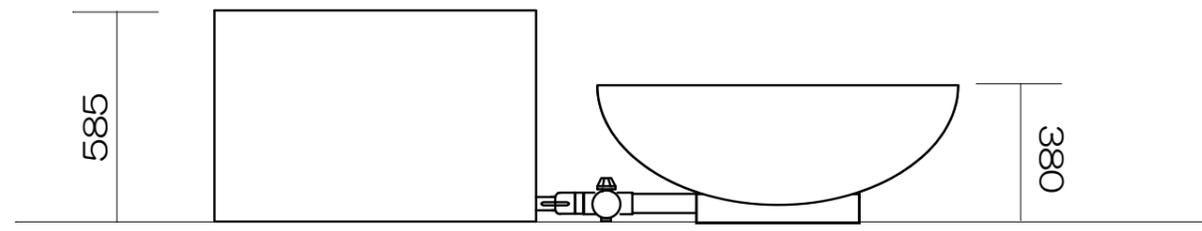

A-A側面図

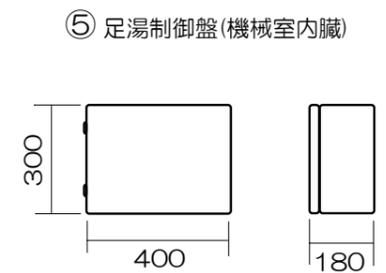

電源入力	L
	N
	E
循環ポンプ	L1
	N1
ヒーター	L2
	N2
外部運転信号 (使用時は短絡を外す)	I
	IA
フロースイッチ信号	FSC
	FSA
温調センサー	A1
	B1
	C1
ヒーター高温監視センサー	A2
	B2
	C2


各部名称		仕様表	
①	浴槽本体(ホリシタル製)	電源	单相100V
②	吸込み口	電源容量	20A (1ヒューズブレーカー付単独回路にて)
③	(ジェットノズル)×4箇所	ポンプ	0.25KW
④	機械室部	ヒーター	1.3KW
⑤	制御盤	Hz	50/60Hz
⑥	運転スイッチ・温調器BOX	概略寸法	2080×1000(機械室共)
⑦	吐出管ジョイント継手 (カムロックアダプター)	浴槽寸法	1000φ×380H
⑧	吸込み管ジョイント継手 (カムロックアダプター)	本体重量	約55Kg
⑨	排水用共栓(25A)	運転水量	約120L
⑩	排水バルブ(オプション) 25A U-PVC ソケット式	運転重量	約175Kg

注意

○本ユニットの屋外設置の場合は、漏電・老朽化防止の為、雨及び直射日光の当たらない様、軒下か仮屋根の設置をして下さい。  
 また、屋内設置の場合で階下に重要施設・機器等ある場合は漏水対策を十分にお取り下さい。  
 ○本ユニット設置の床の強度は250Kg/m<sup>2</sup>以上とし、水平な場所に設置してください。また、水平のために詰め物を行いますと破損故障の原因となります。  
 ○バルコニーやデッキに設置する場合は本ユニットの運転重量、使用者の重量を勘案し耐荷重の検討を良く行ってください。  
 ○誤った操作等による事故防止の為、お子様だけのご使用はなされない様にして下さい。管理者を決めてのご使用をお勧めします。

標準付属品

○専用カバー

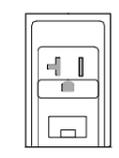

【コンセント形状】

SPATECNO	名称	足湯Deジェット リゾートタイプ	年月日	H.29.10.	承認	設計No.
	仕様・寸法表		縮尺	1/20	担当	図面No.